


COMMUNE DE BEAUVECHAIN 2 DIV

HAMME-MILLE

Modification à apporter à l'atlas
des chemins vicinaux par suite du
déplacement des sentiers n°s 27 et 39

PLAN DE DETAIL n° 6

Echelle : 1/2500

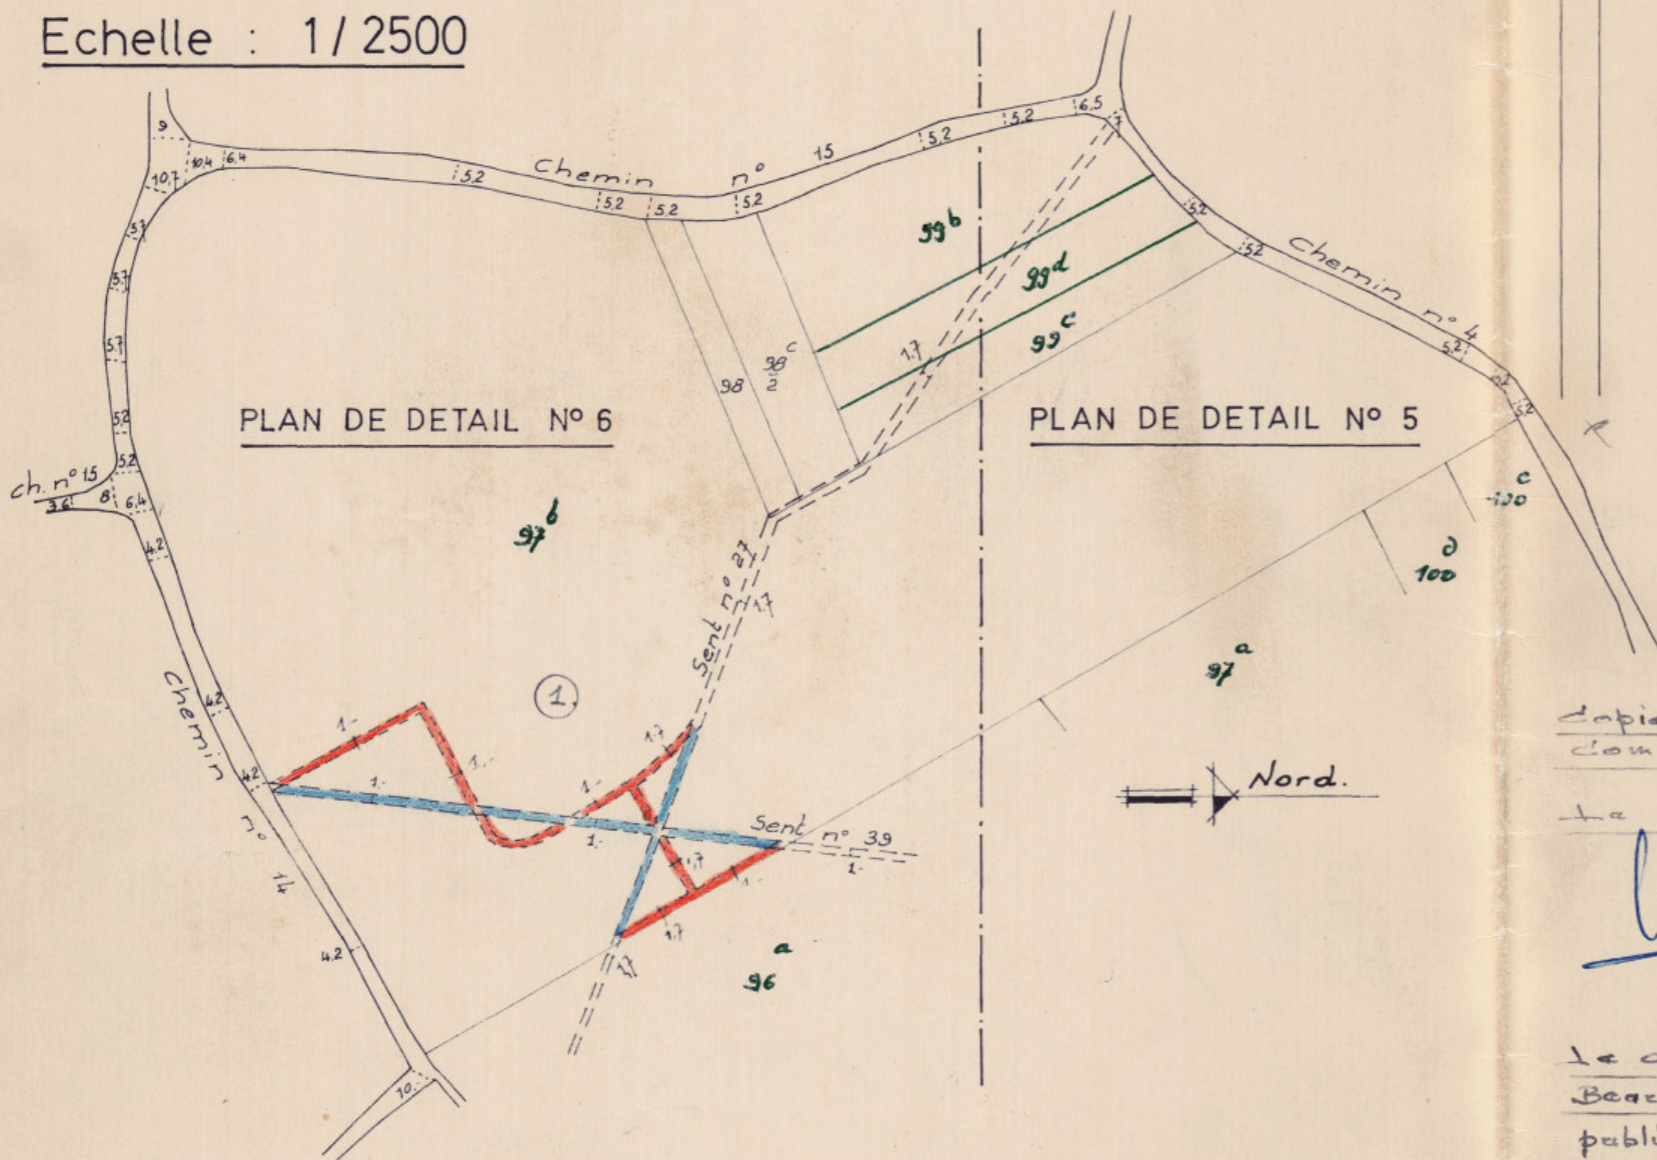

Légende

- Traits et indications ——— Extrait de l'atlas des chemins vicinaux -
- Traits et indications ——— Situation cadastrale -
- Sentiers à supprimer -
- Nouvel emplacement des sentiers -

TABLEAU RECAPITULATIF

N° d'ordre	Cadastre		Nom, prénom et adresse des propriétaires ...	Retrocessions			Observation
	Section	Parcelle		Ha.	ar.	ca.	
1	B	97b	S.A. COVACO. Ooivaersdreef, 16 GOUVERNEMENT PROVINCIAL - BRABANT 1 ^{re} INSPECTION GÉNÉRALE 1 ^{re} DIRECTION SERVICE 1 N° 14/22471/VMO	-	03	14	Nouvel empla- cement de 03 ⁰⁰ 73 ⁰⁰ ...

Vu pour être annexé à son ordonnance
de ce jour N° 4
Bruxelles, le 17-09-1987
Par ordonnance : LA COMMISSION PERMANENTE
Le Greffier Provincial, Le Président,
E. BAK J. VANDEPUTTE I. ROGGEN

Pressé par le géomètre - expert immobilier
Georges RENUIN, soussigné -
Bureaux à 28 chaussée de Hennot à Dodoigne
Le géomètre,

Le - 4 NOV. 1977

Copie certifiée exacte et jointe à la délibération des Conseil
Communal du 17 AVR. 1978 13 AVR. 1987

Le Secrétaire, Par ordonnance, Le bourgmestre,

[Signature]



[Signature]

Le collège des bourgmestre et échevins de la Commune de
Beauvechain, certifie que le présent plan a été déposé à l'enquête
publique du - 6 JAN. 1978 au 23 JAN. 1978

Le Secrétaire,

[Signature]



Le bourgmestre,