

*Duquel*


Province de Brabant

VILLE DE NIVELLES


Plan parcellaire destiné à la cession par la ville à M<sup>r</sup> Maurice Ladrière et à M<sup>me</sup> Arcoly-Ladrière, propriétaires en indivision des ateliers contigus, d'une partie de l'impasse du jardin Rompu, d'une contenance de 56<sup>m</sup>268<sup>dm</sup>85<sup>cm</sup>2.

Dressé par le géomètre juré soussigné Nivelles, le 27-1-1956

Echelle : 1/200

 Parcelle à céder

*J. J. J.*  
Cette cession a été soumise à l'enquête de commodo et incommodo du 13 au 28 avril 1959. N'a donné lieu à aucune réclamation et a été approuvée par le conseil communal en séance du 13 juillet 1959.

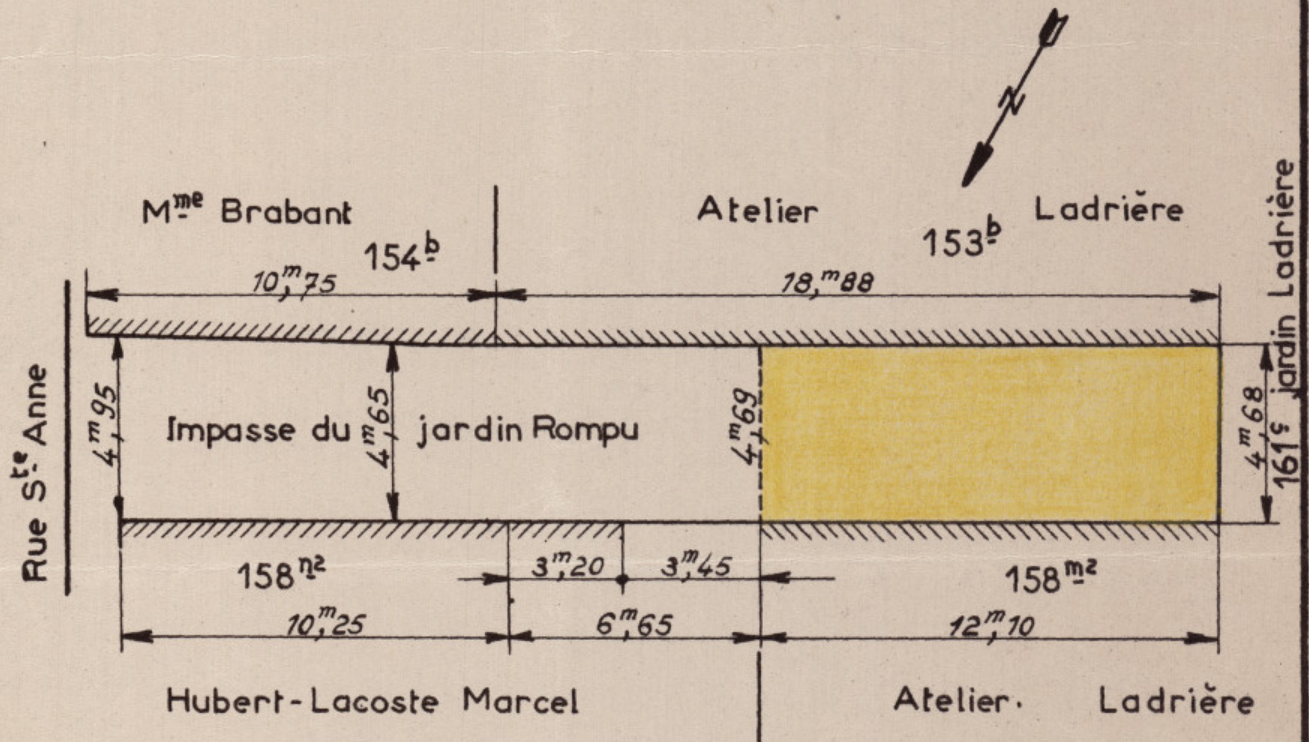

Vu pour être annexé à l'arrêté royal du 15. 4. 60

Le Ministre des Travaux Publics

et de la Reconstruction.  
POUR COPIE CONFORME

Le Conseiller-Adjoint,

*J. Wastiels*

Par ordonnance,

Le Secrétaire communal, Le Bourgmestre

*J. J. J.*

*J. J. J.*



E. WASTIELS