


Commune de Nil-St-Vincent.

Extrait du plan de détail n° 8 de l'atlas des chemins vicinaux.

Echelle: 1/2500.

Plan n° 9 → ← Plan n° 8.

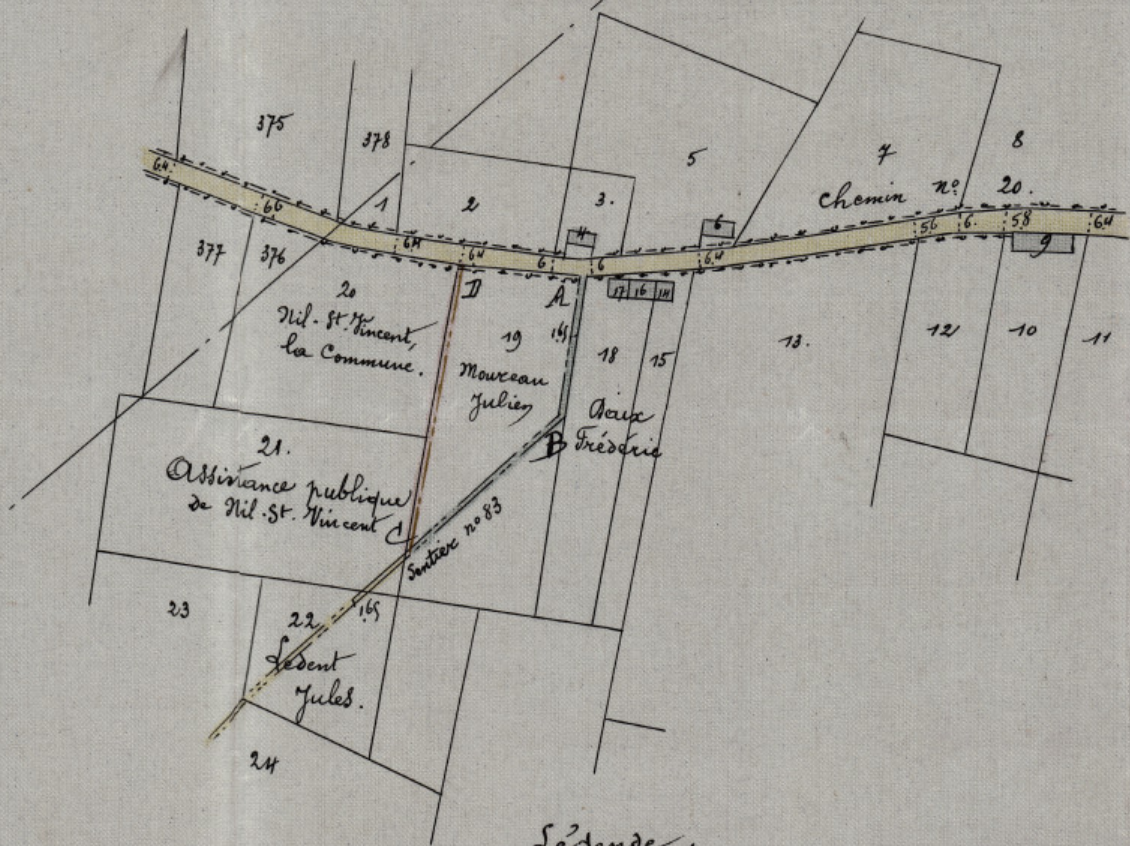

Légende:

Il s'agit de déplacer le sentier n° 83 dans la traverse de la propriété de M^e Mouveau Julien.

ABC à supprimer - Longueur 116 m, Contenance 191 m² 40 d^m²
 CD à ouvrir - " 97 m 70, " 161. 20
 DA - longueur 40 m, Différence: 30 m² 20 d^m²

Ma et estifié exact par le Conseil Communal de Nil-St-Vincent pour être annexé à sa délibération du 9 juin 1929. Se trouvent,

Le Secrétaire Communal,

Walther Compard



J. S. L. 1929

VU POUR ÊTRE ANNEXÉ À SON ORDONNANCE
 DÉB. COMM. N° 101880 / 7.2.29
 BRUXELLES, LE 10 Mars 1929

LE PRÉSIDENT

PAR ORDONNANCE:

LE MAIRE

Edouard

Dressé par le Géomètre Juri Soumignie,
 Walhain H. Paul, le 1 avril 1929.
Charuweis