


Commune de Walhain - St. - Paul.

Plan joint à la demande de M<sup>rs</sup> M<sup>rs</sup> Kleincky F<sup>rs</sup> et S<sup>rs</sup> tendant à obtenir l'autorisation de déplacer le sentier n° 103.


Echelle  
1/500

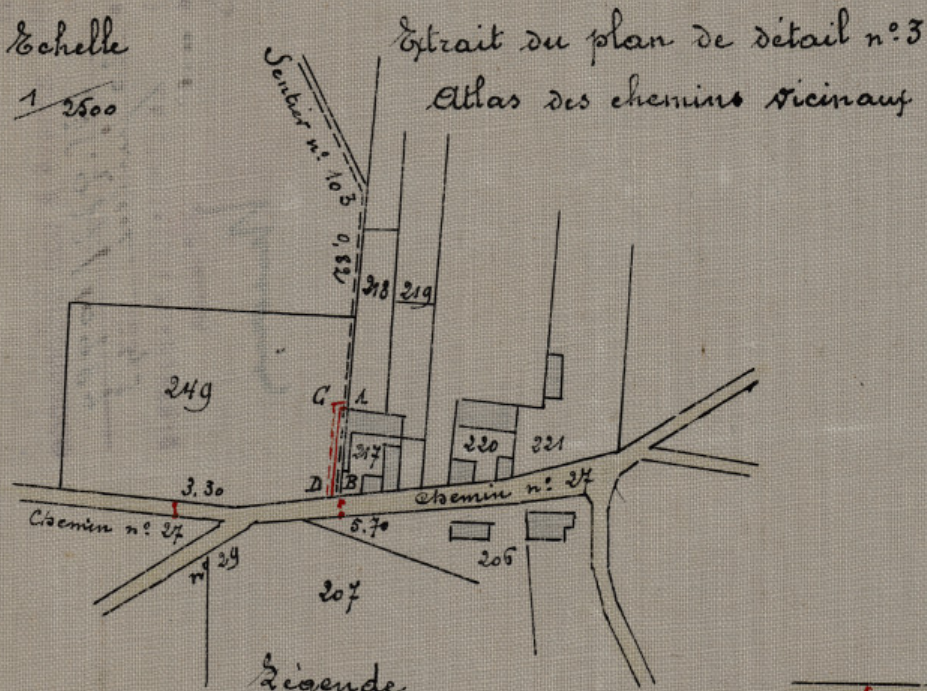

Légende

- 1) Supprimer la partie A B = 31 m 50
- 2) Etablir suivant A C D = 34 m 50

Echelle 1/1000

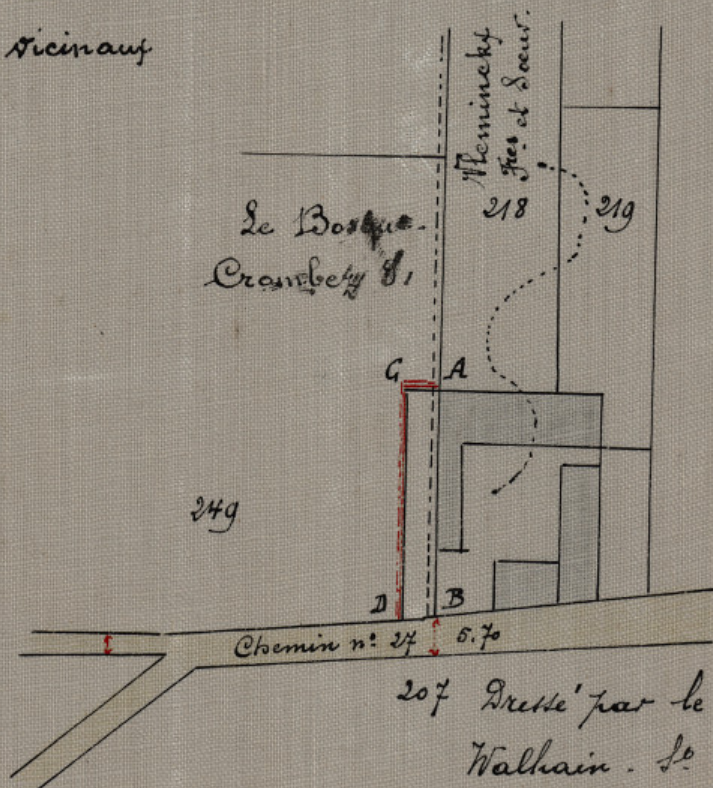

207 Dresse' par le géomètre-juré soussigné,  
Walhain - St. Paul, le 24 Avril 1943.

C. K...  
G.

Vu et approuvé par le C. des Echevins  
dans sa séance du 17 mai 1943.

Le Président,

Le Secrétaire,





NOSSIER

2<sup>e</sup> Division

Mu pour être annexé à son ordonnance  
de ce jour N<sup>o</sup> 338.277/10989

Bruxelles, le 25 juillet 1949

Par Ordonnance : LA DÉPUTATION PÉMANENTE

M<sup>re</sup> Godefr. pringel

Muon

*[Handwritten signature]*

131

131