

Commune de Bierghes

Province de Brabant

2^e District

Extrait de l'Atlas joint à la demande
de suppression du Sentier n^o 20 teinte
rouge sur une longueur de 654 mètres
et 1^m.60 de largeur soit une surface
de 1046^m².40.
10 ares 46 Centiares 40 millièmes

Vu pour extrait conforme :

Le Secrétaire,

Le Bourgmestre,

H. Lefranc.

J. Piret

Vu et approuvé par le Conseil Communal
de Bierghes en séance du 3⁸^{me} 1887


Par ordonnance :

Le Secrétaire,

Le Bourgmestre,

H. Lefranc.

J. Piret

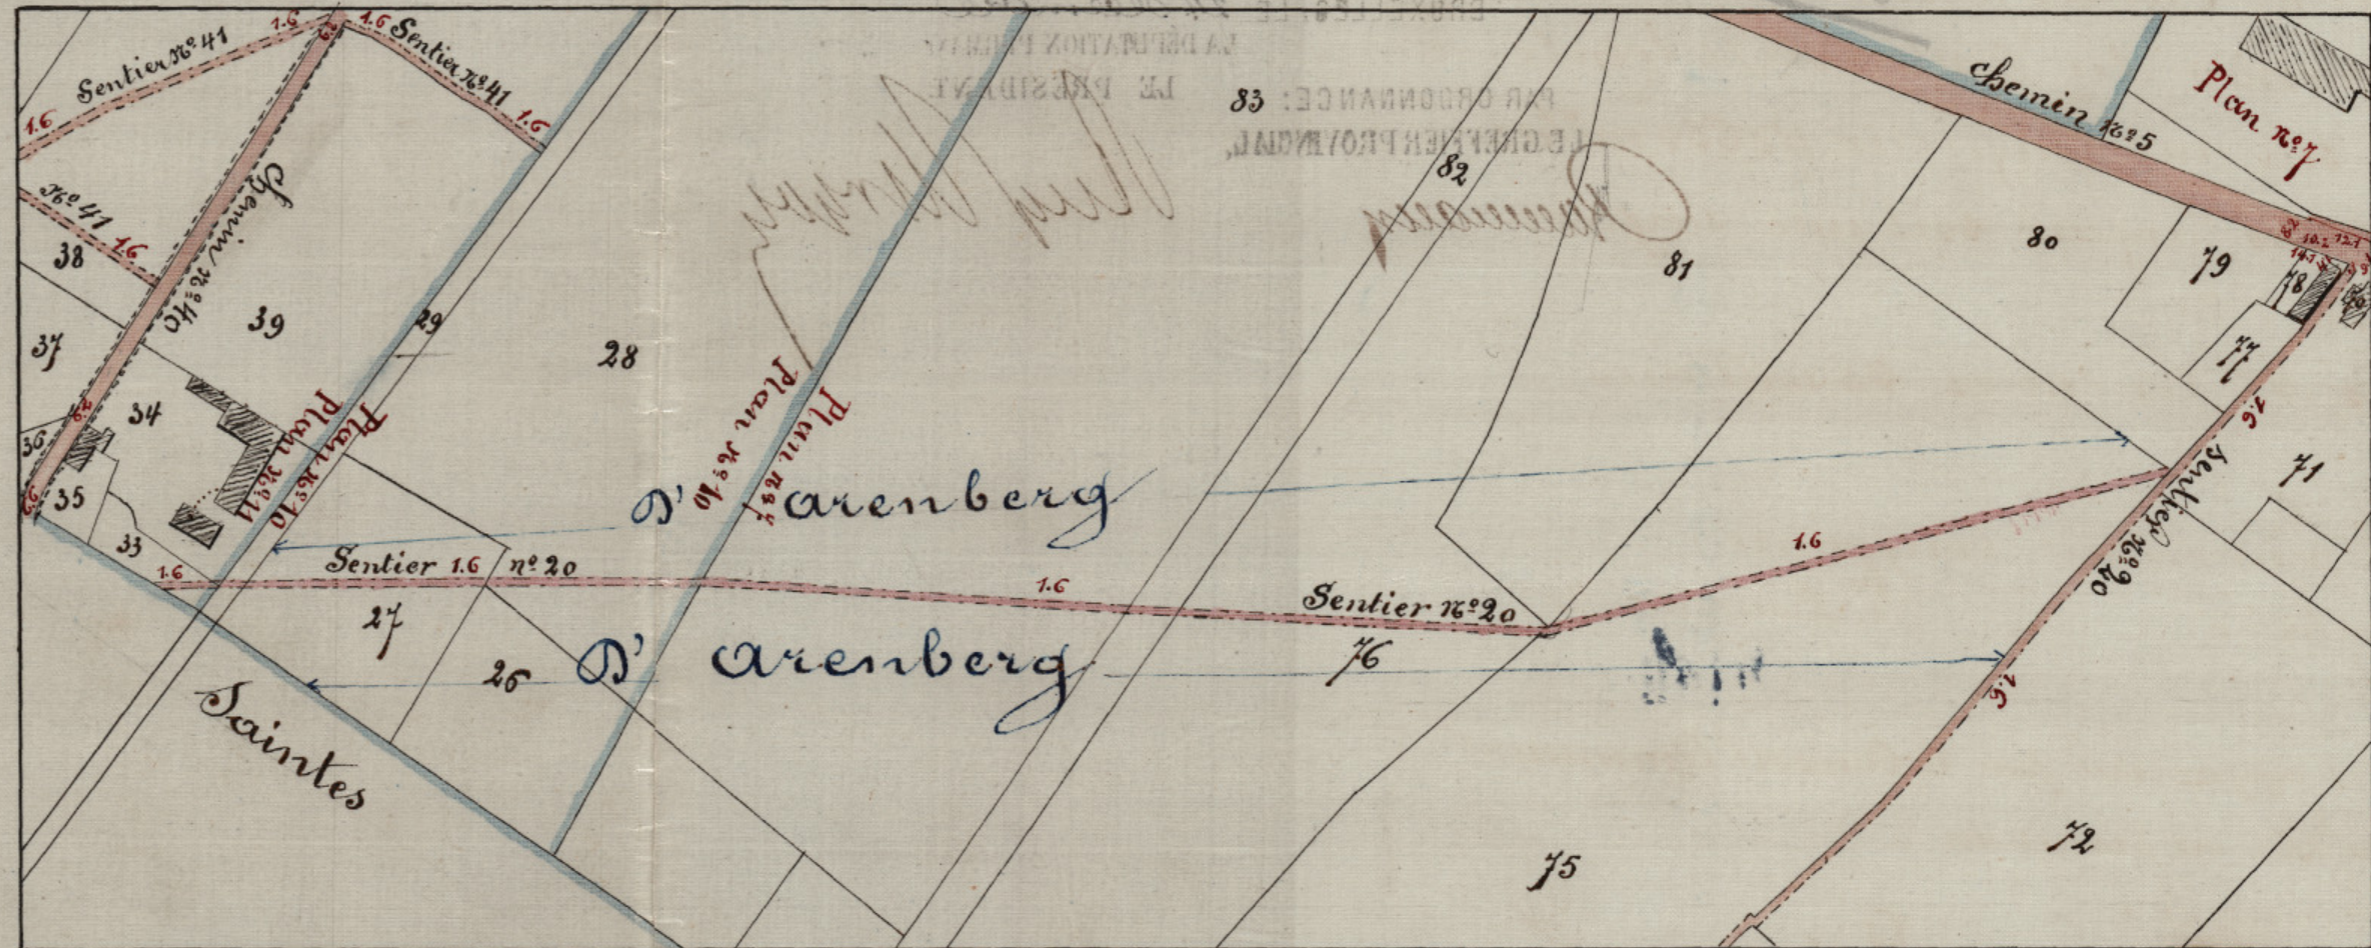

Dressé par le Conducteur Provincial
Hal, le 10 Mai 1887

J. P. Piret

Willems 2

Willems de ...

Dossier

VOU POUR ÊTRE ANNEXÉ À SON ORDONNANCE
DE CE JOUR N° ⁴¹⁴⁶¹³ ₄₁₅₅₃₁ B 37689
BRUXELLES, LE 24 décembre

LA DÉPUTATION PERMANENTE

PAR ORDONNANCE: & LE GREFFIER PROVINCIAL,

LE PRÉSIDENT

Recevable

[Signature]

